REVISION DATE	PROJECT I. D.	SHEET NUMBER
3-1-76 3-30-76 NC	9339 - 0 - 21	4.4
	FEDERAL PROJECT DESIGNATION	

Plat of Right of Way Required
U. S. H. 8 - S. T. H. 32
C. T. H. "S"

Forest County

SCALE 0 100 200 Ft.
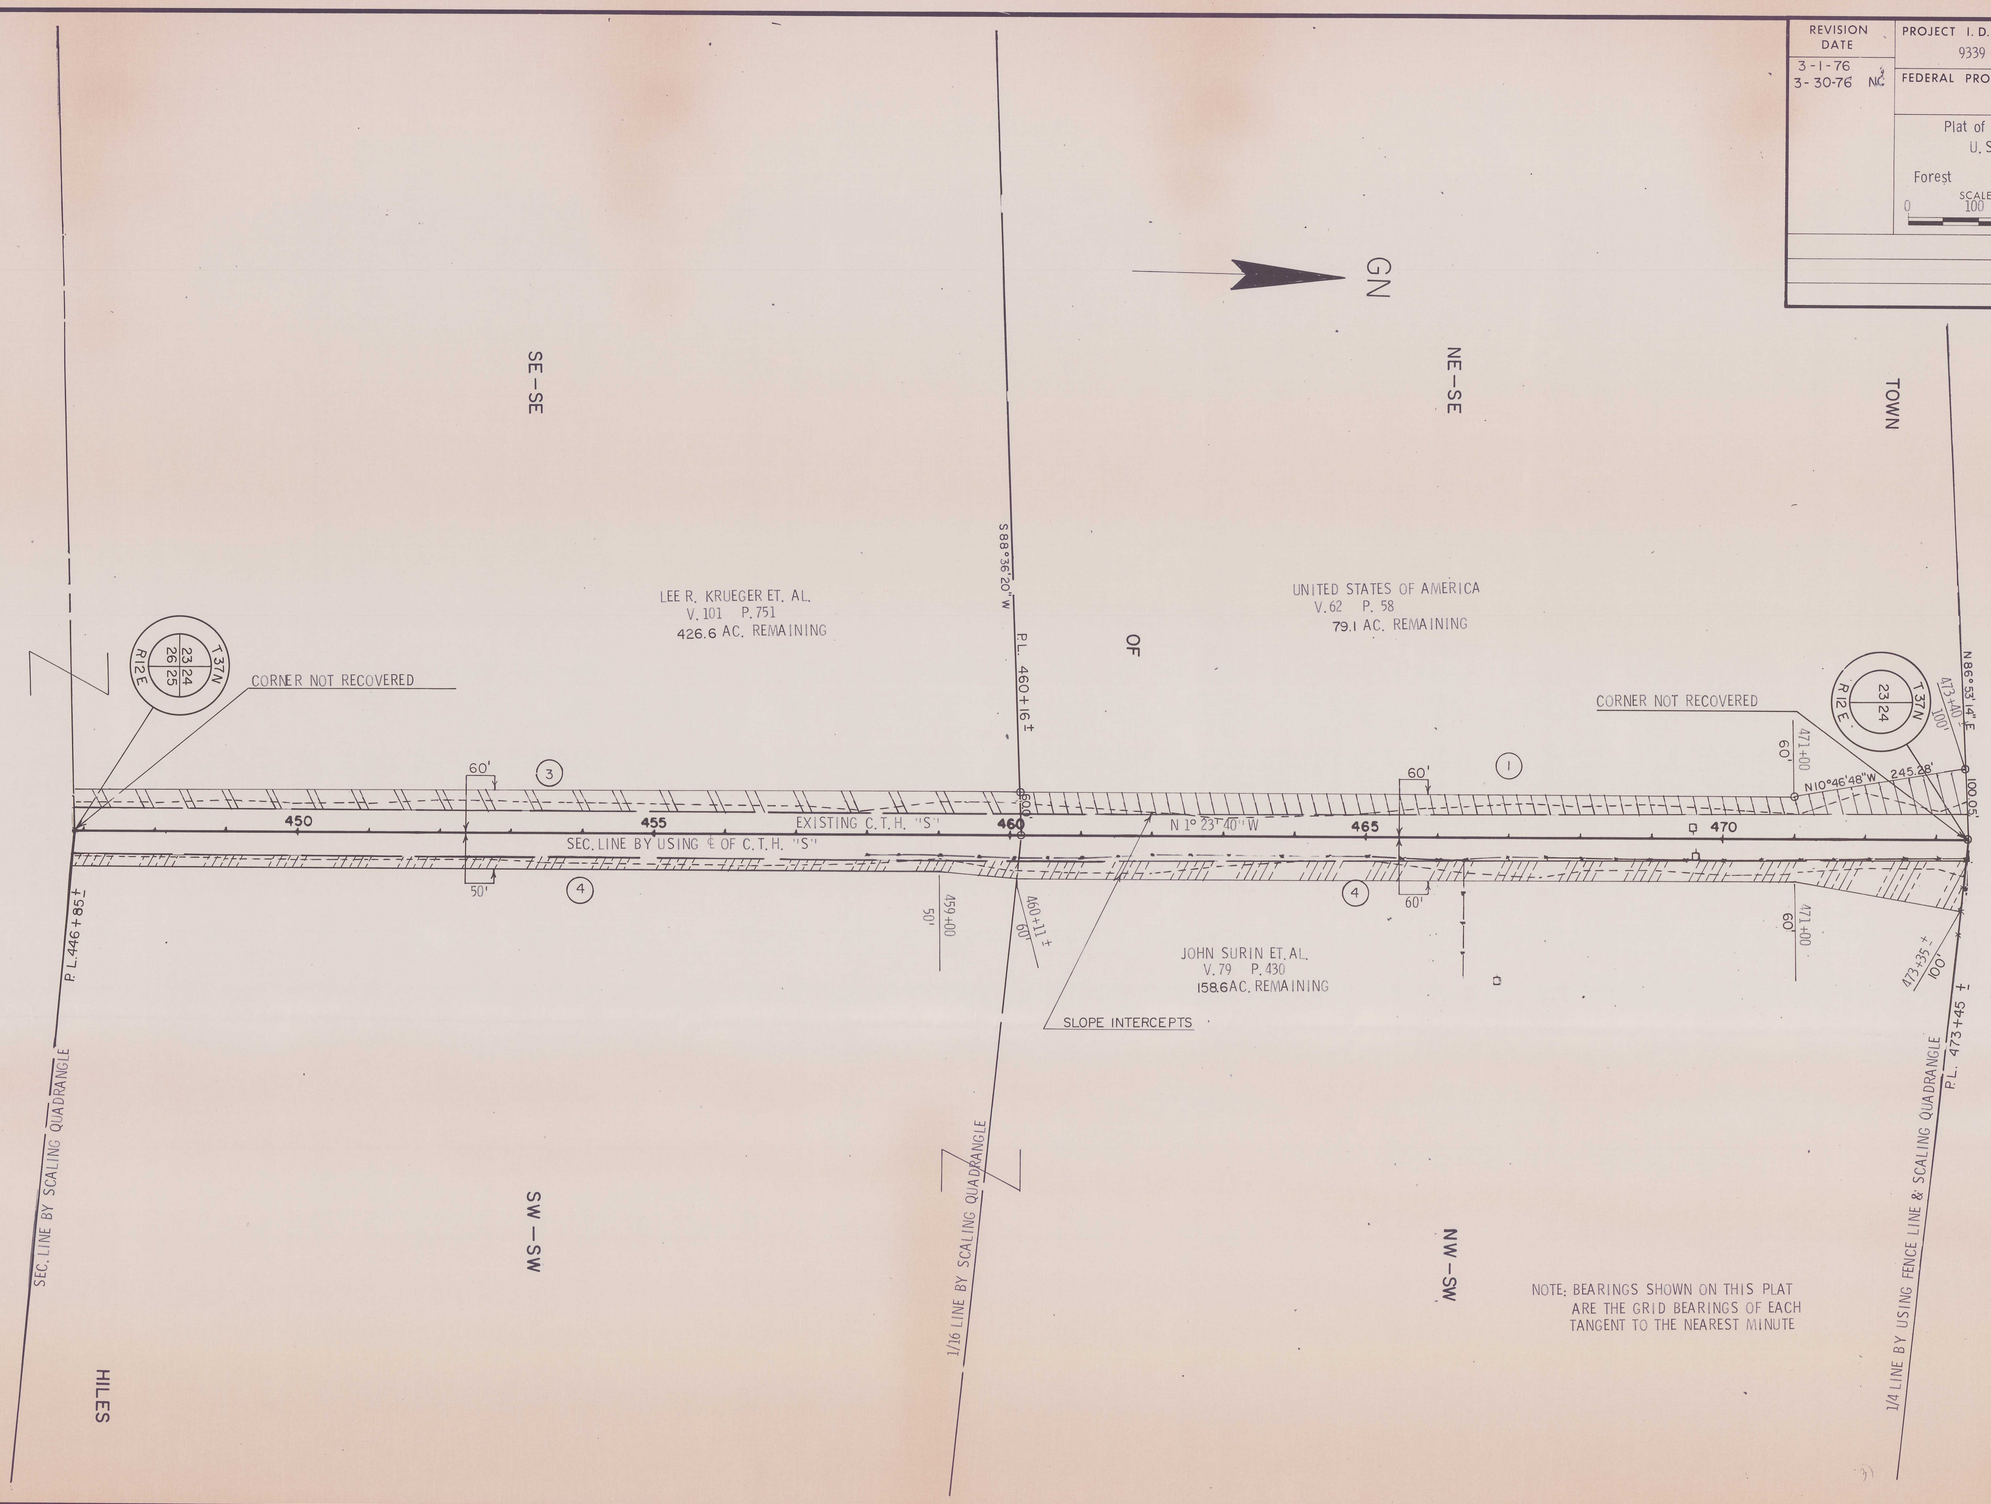
DATE DEC. 4, 1975