STATE PROJECT NUMBER	SHEET NO.
9339 - 5 - 70	

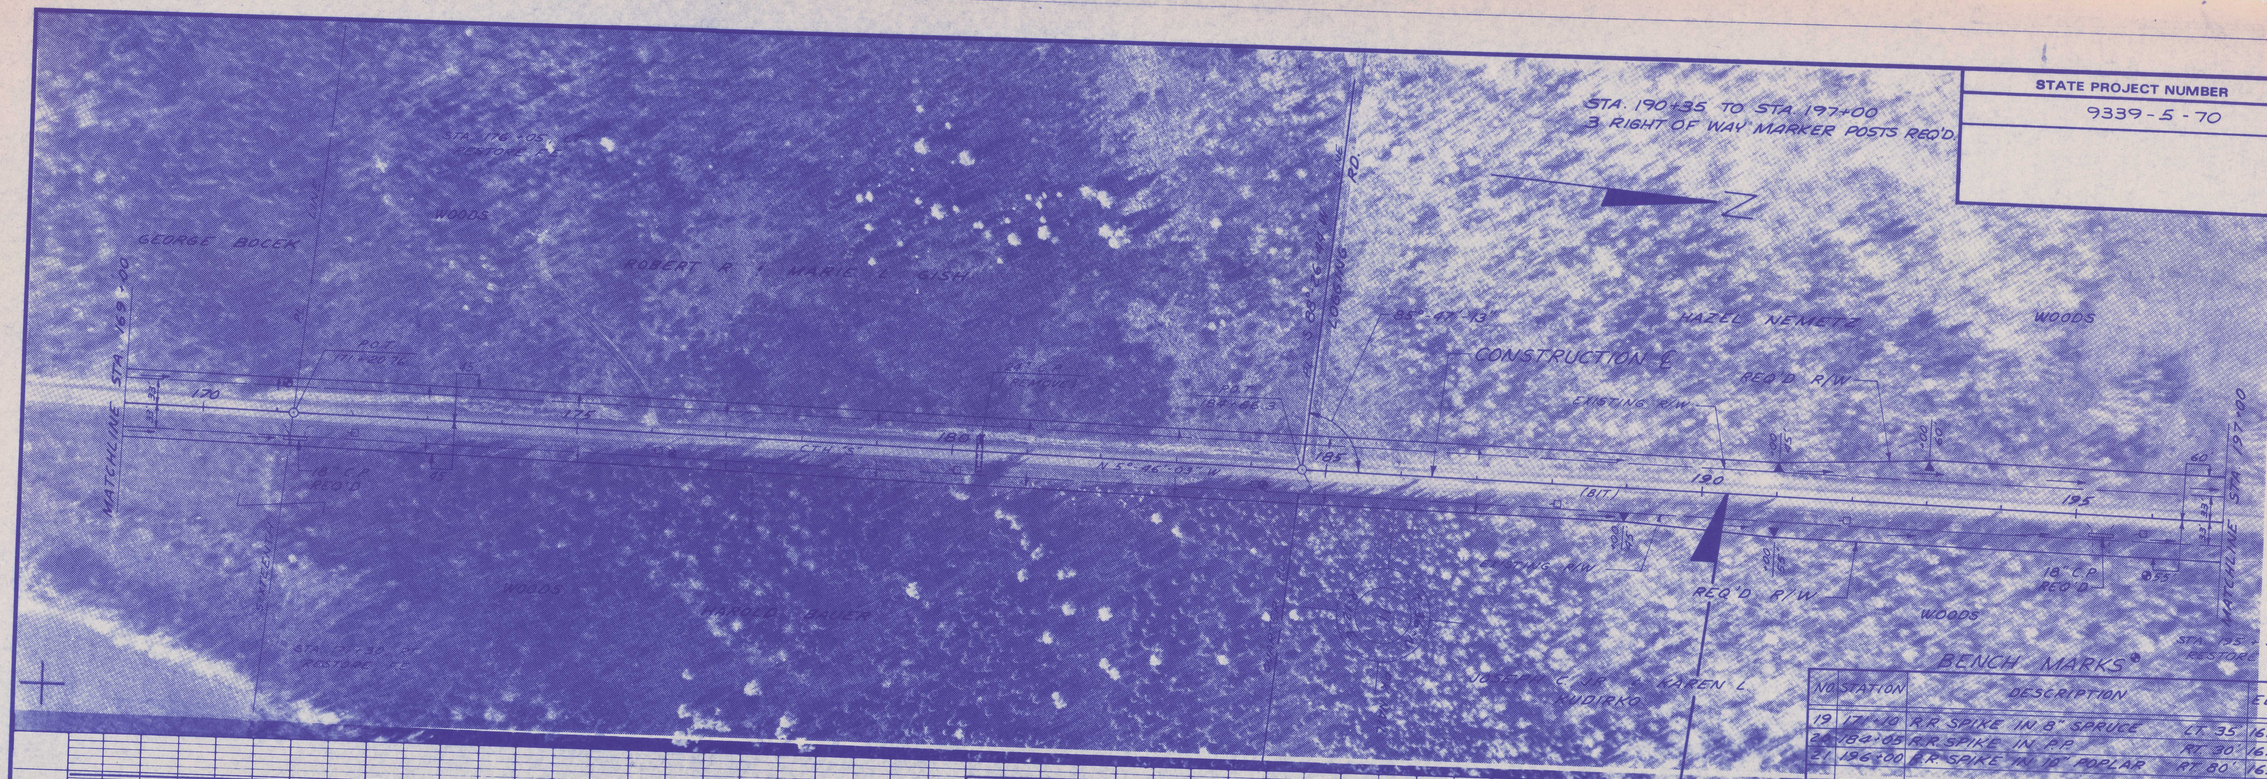

NO.	STATION	DESCRIPTION	ELEV.
19	171+10	R.R. SPIKE IN 8" SPRUCE LT. 35'	1678.26
20	184+85	R.R. SPIKE IN P.P. RT. 30'	1676.51
21	196+00	R.R. SPIKE IN 12" POPLAR RT. 80'	1697.60

UNCL. EXC.	*14,433 CU. YD.
FILL	9,973 CU. YD.
WASTE	2292 CU. YD.
SHRINKAGE: UNCL. EXC. 20%	
*INCLUDES 300 CU. YD. EBS.	
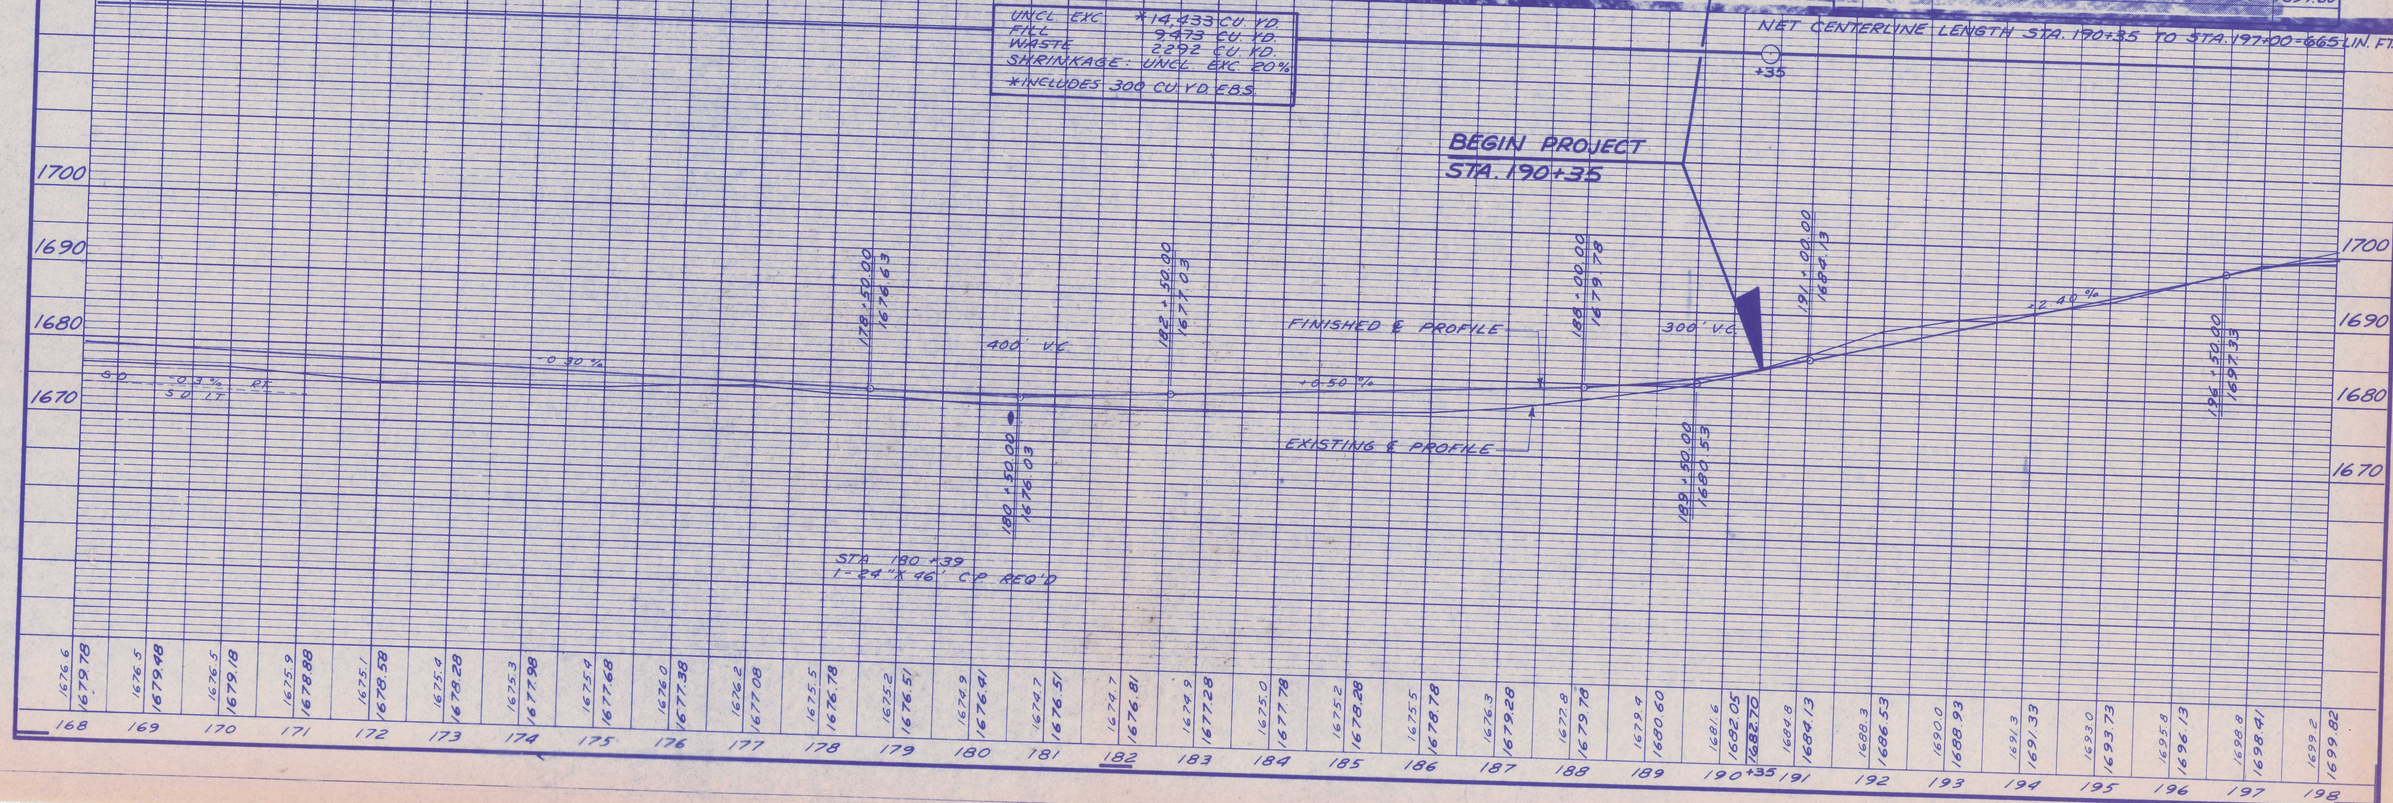
NET CENTERLINE LENGTH STA. 190+35 TO STA. 197+00 = 665 LIN. FT.