STATE PROJECT NUMBER	SHEET NO.

PLAN AND PROFILE
FOR
C.T.H. "T" FOREST COUNTY

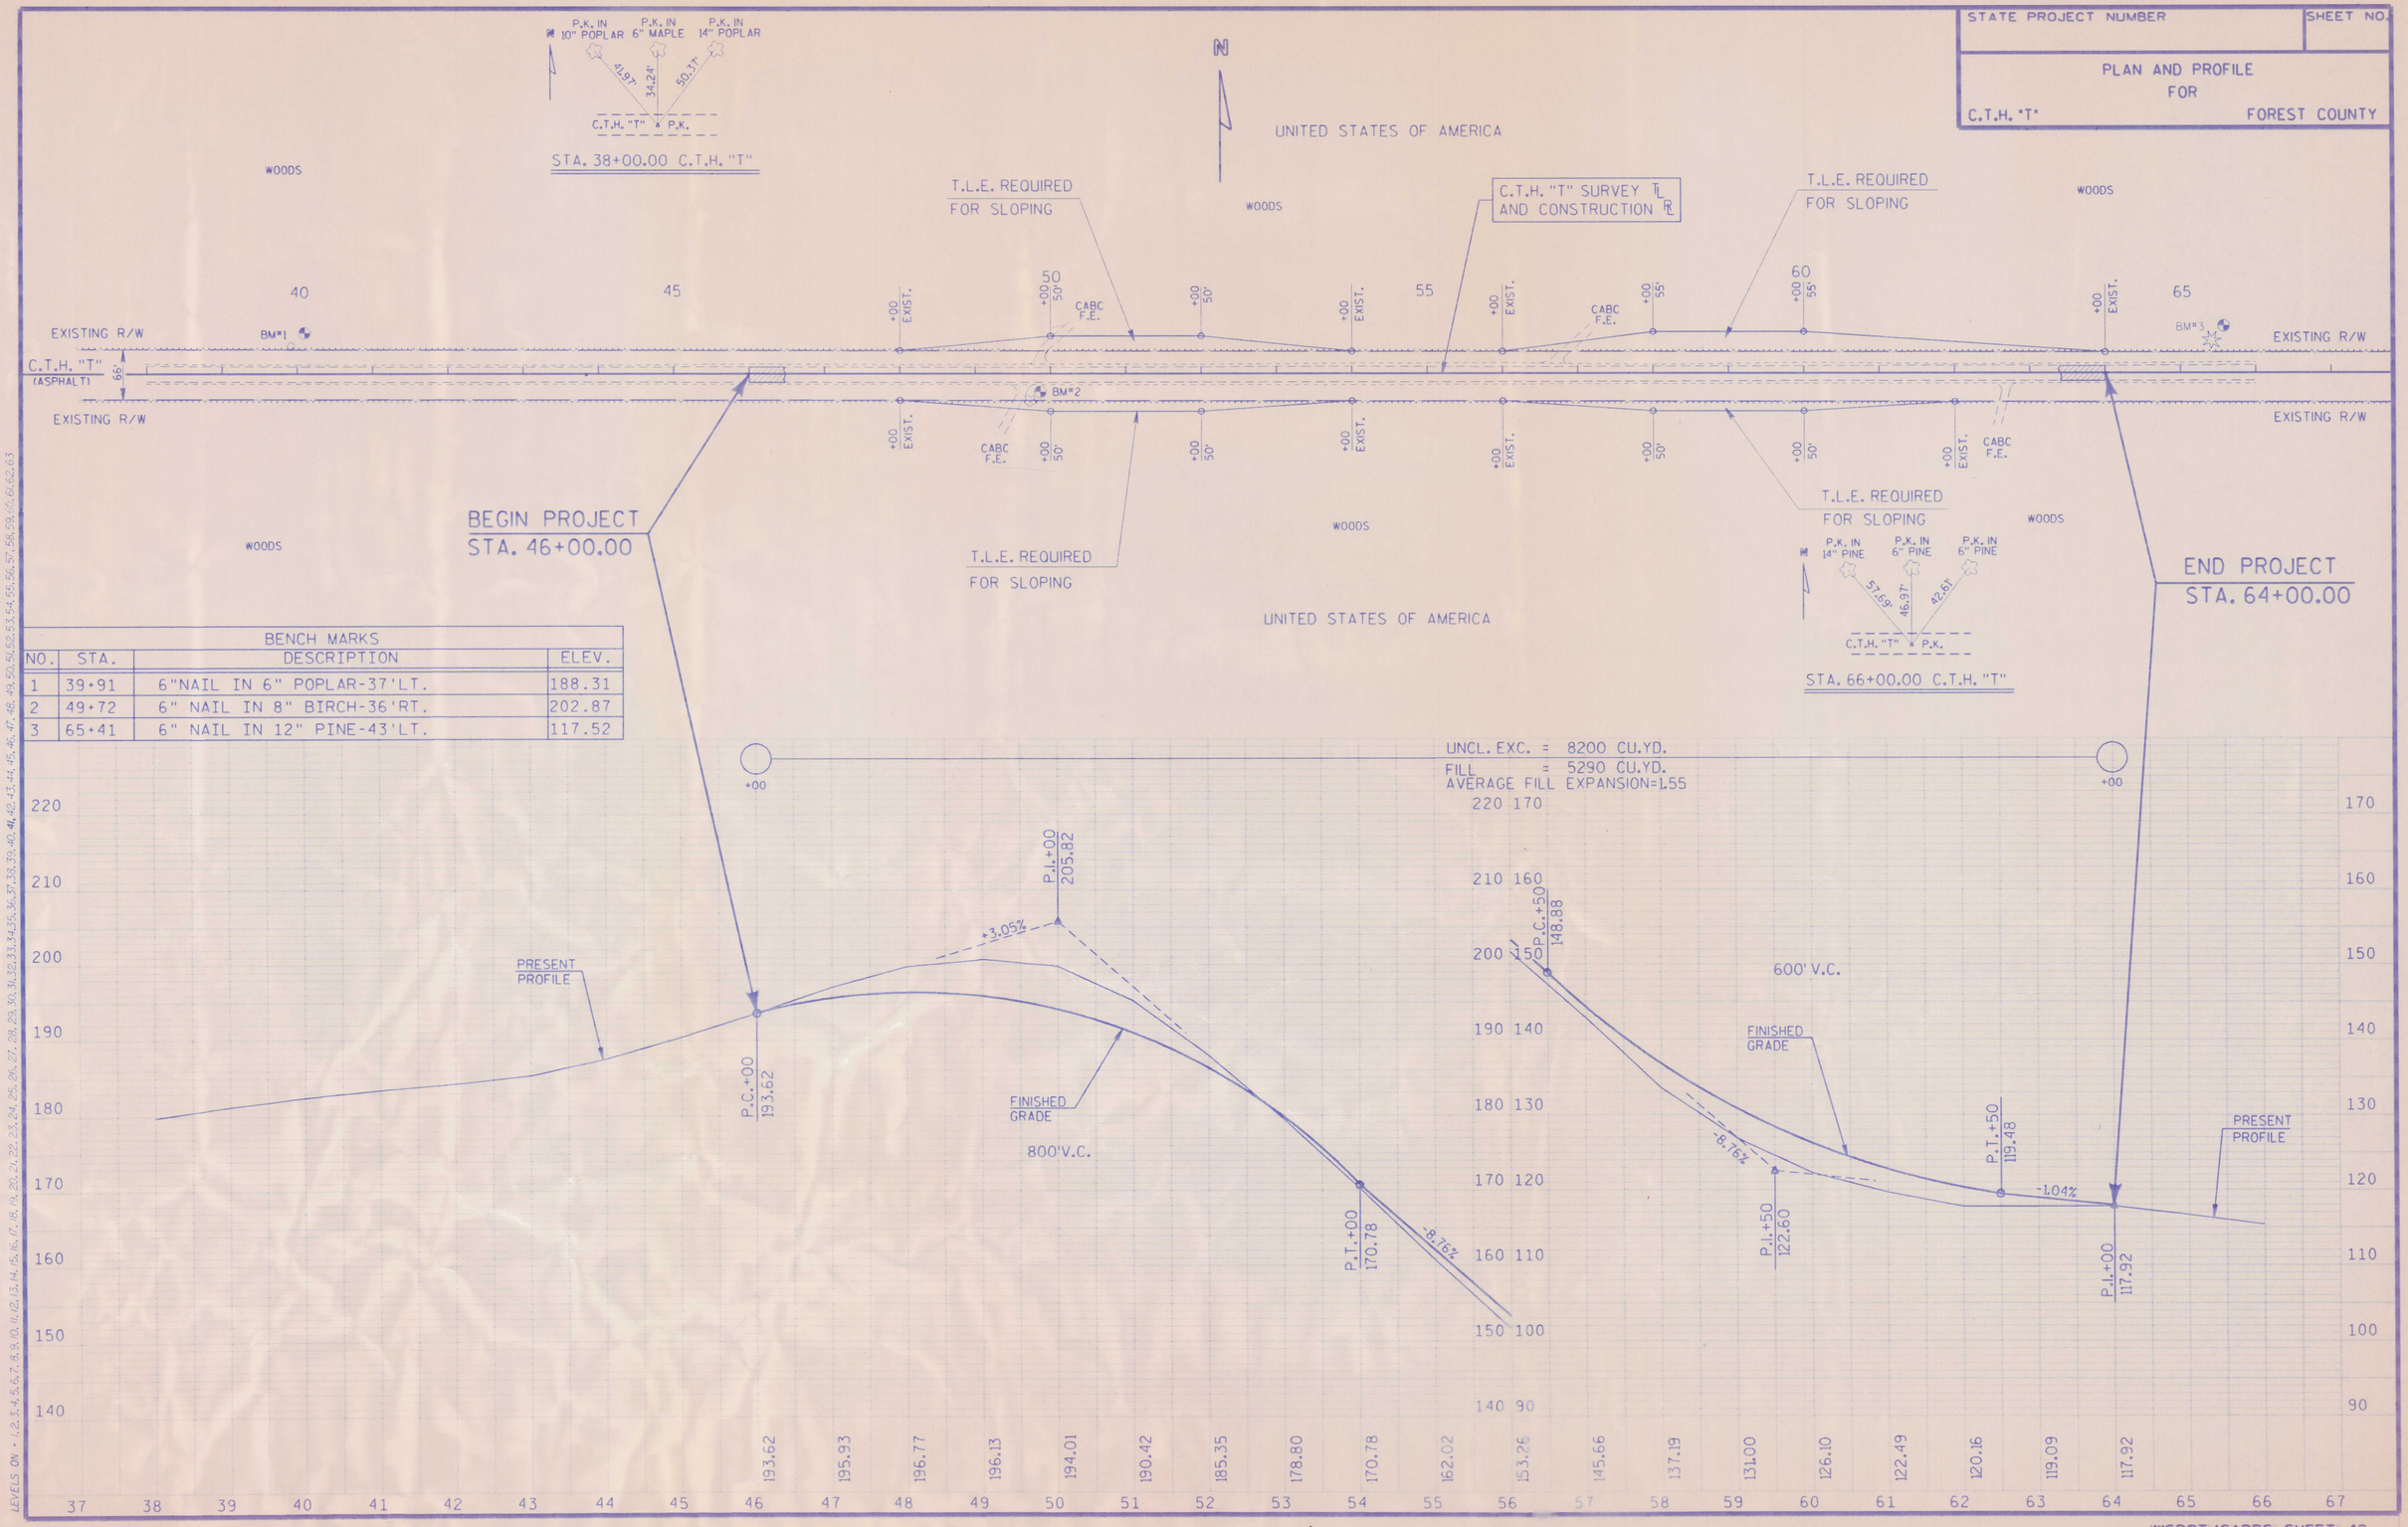

BENCH MARKS

NO.	STA.	DESCRIPTION	ELEV.
1	39+91	6"NAIL IN 6" POPLAR-37'LT.	188.31
2	49+72	6" NAIL IN 8" BIRCH-36'RT.	202.87
3	65+41	6" NAIL IN 12" PINE-43'LT.	117.52

PLOT SCALE: 1"=100' HORIZ. 1"=10' VERT.
PLOT NAME: PP1
REV. DATE: 12/01/92
ORIGINATOR: KGS
LEVELS ON - 1,2,3,4,5,6,7,8,9,10,11,12,13,14,15,16,17,18,19,20,21,22,23,24,25,26,27,28,29,30,31,32,33,34,35,36,37,38,39,40,41,42,43,44,45,46,47,48,49,50,51,52,53,54,55,56,57,58,59,60,61,62,63
FILE NAME: HDGN: