STATE PROJECT NUMBER	SHEET NO
9339 - -	

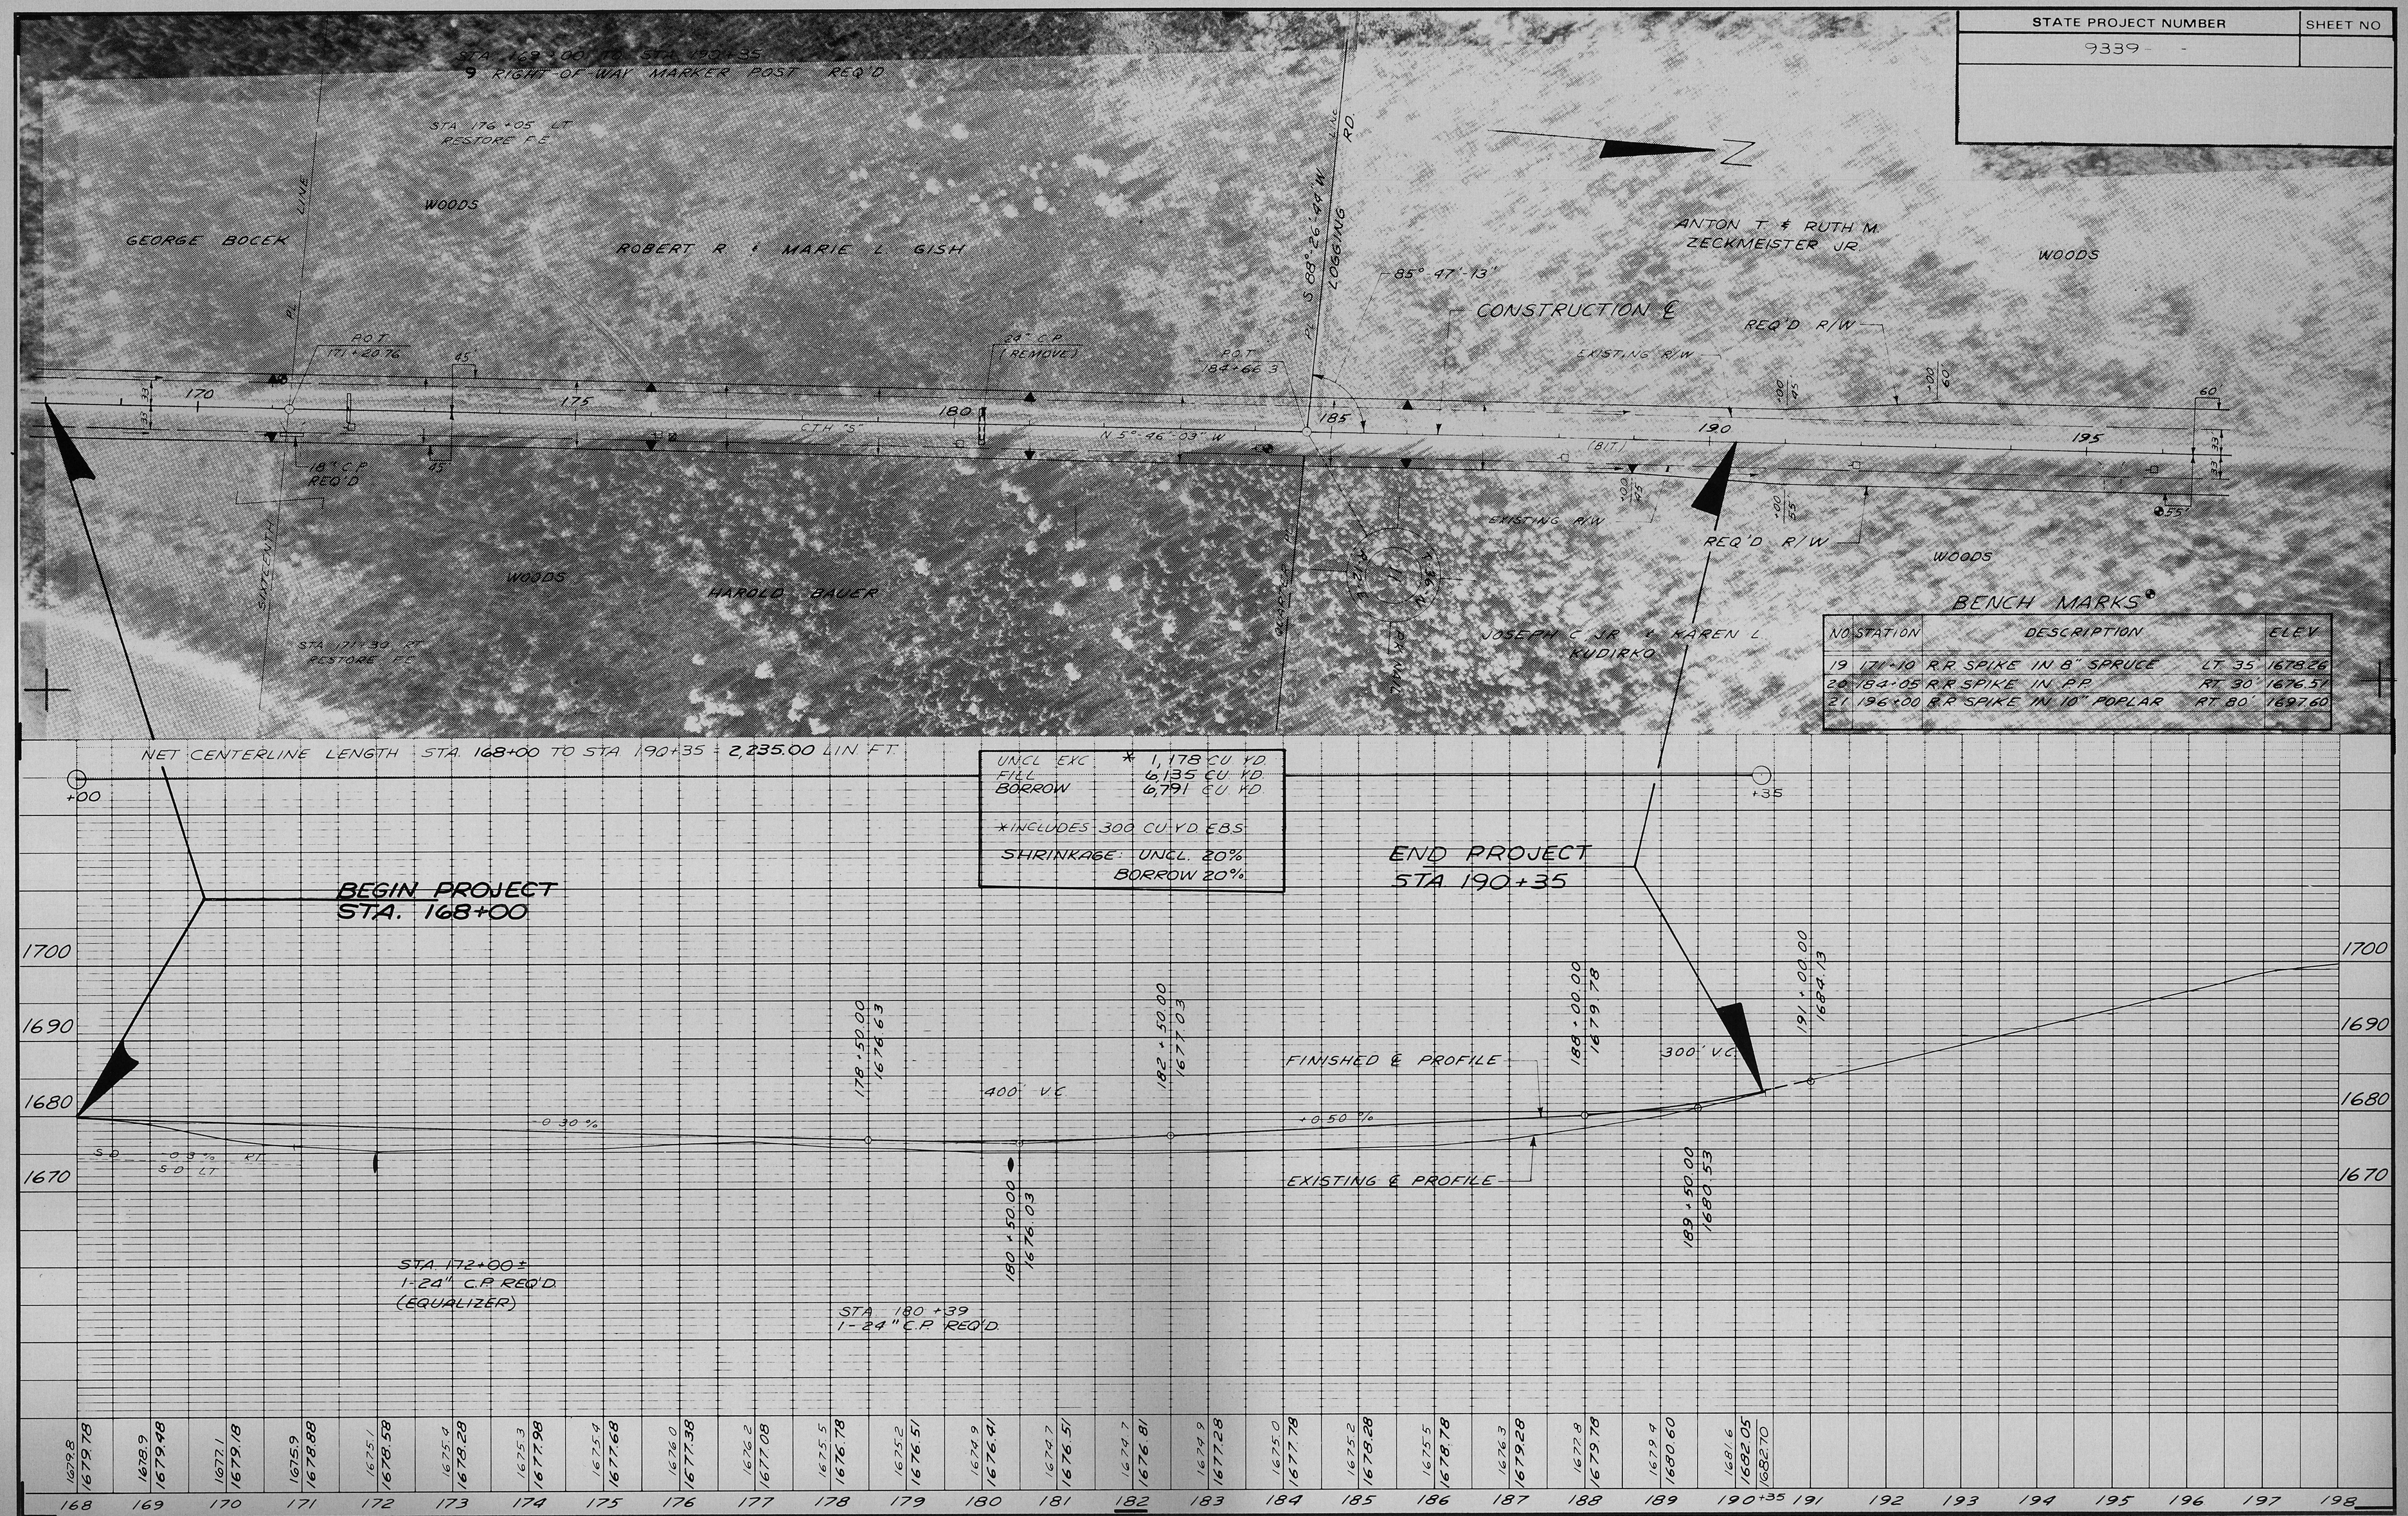

NO	STATION	DESCRIPTION		ELEV
19	171+10	R.R. SPIKE IN 8" SPRUCE	LT 35'	1678.26
20	184+05	R.R. SPIKE IN P.P.	RT 30'	1676.51
21	196+00	R.R. SPIKE IN 10" POPLAR	RT 80'	1697.60