STATE PROJECT NUMBER	SHEET NO.
9339-5-70	

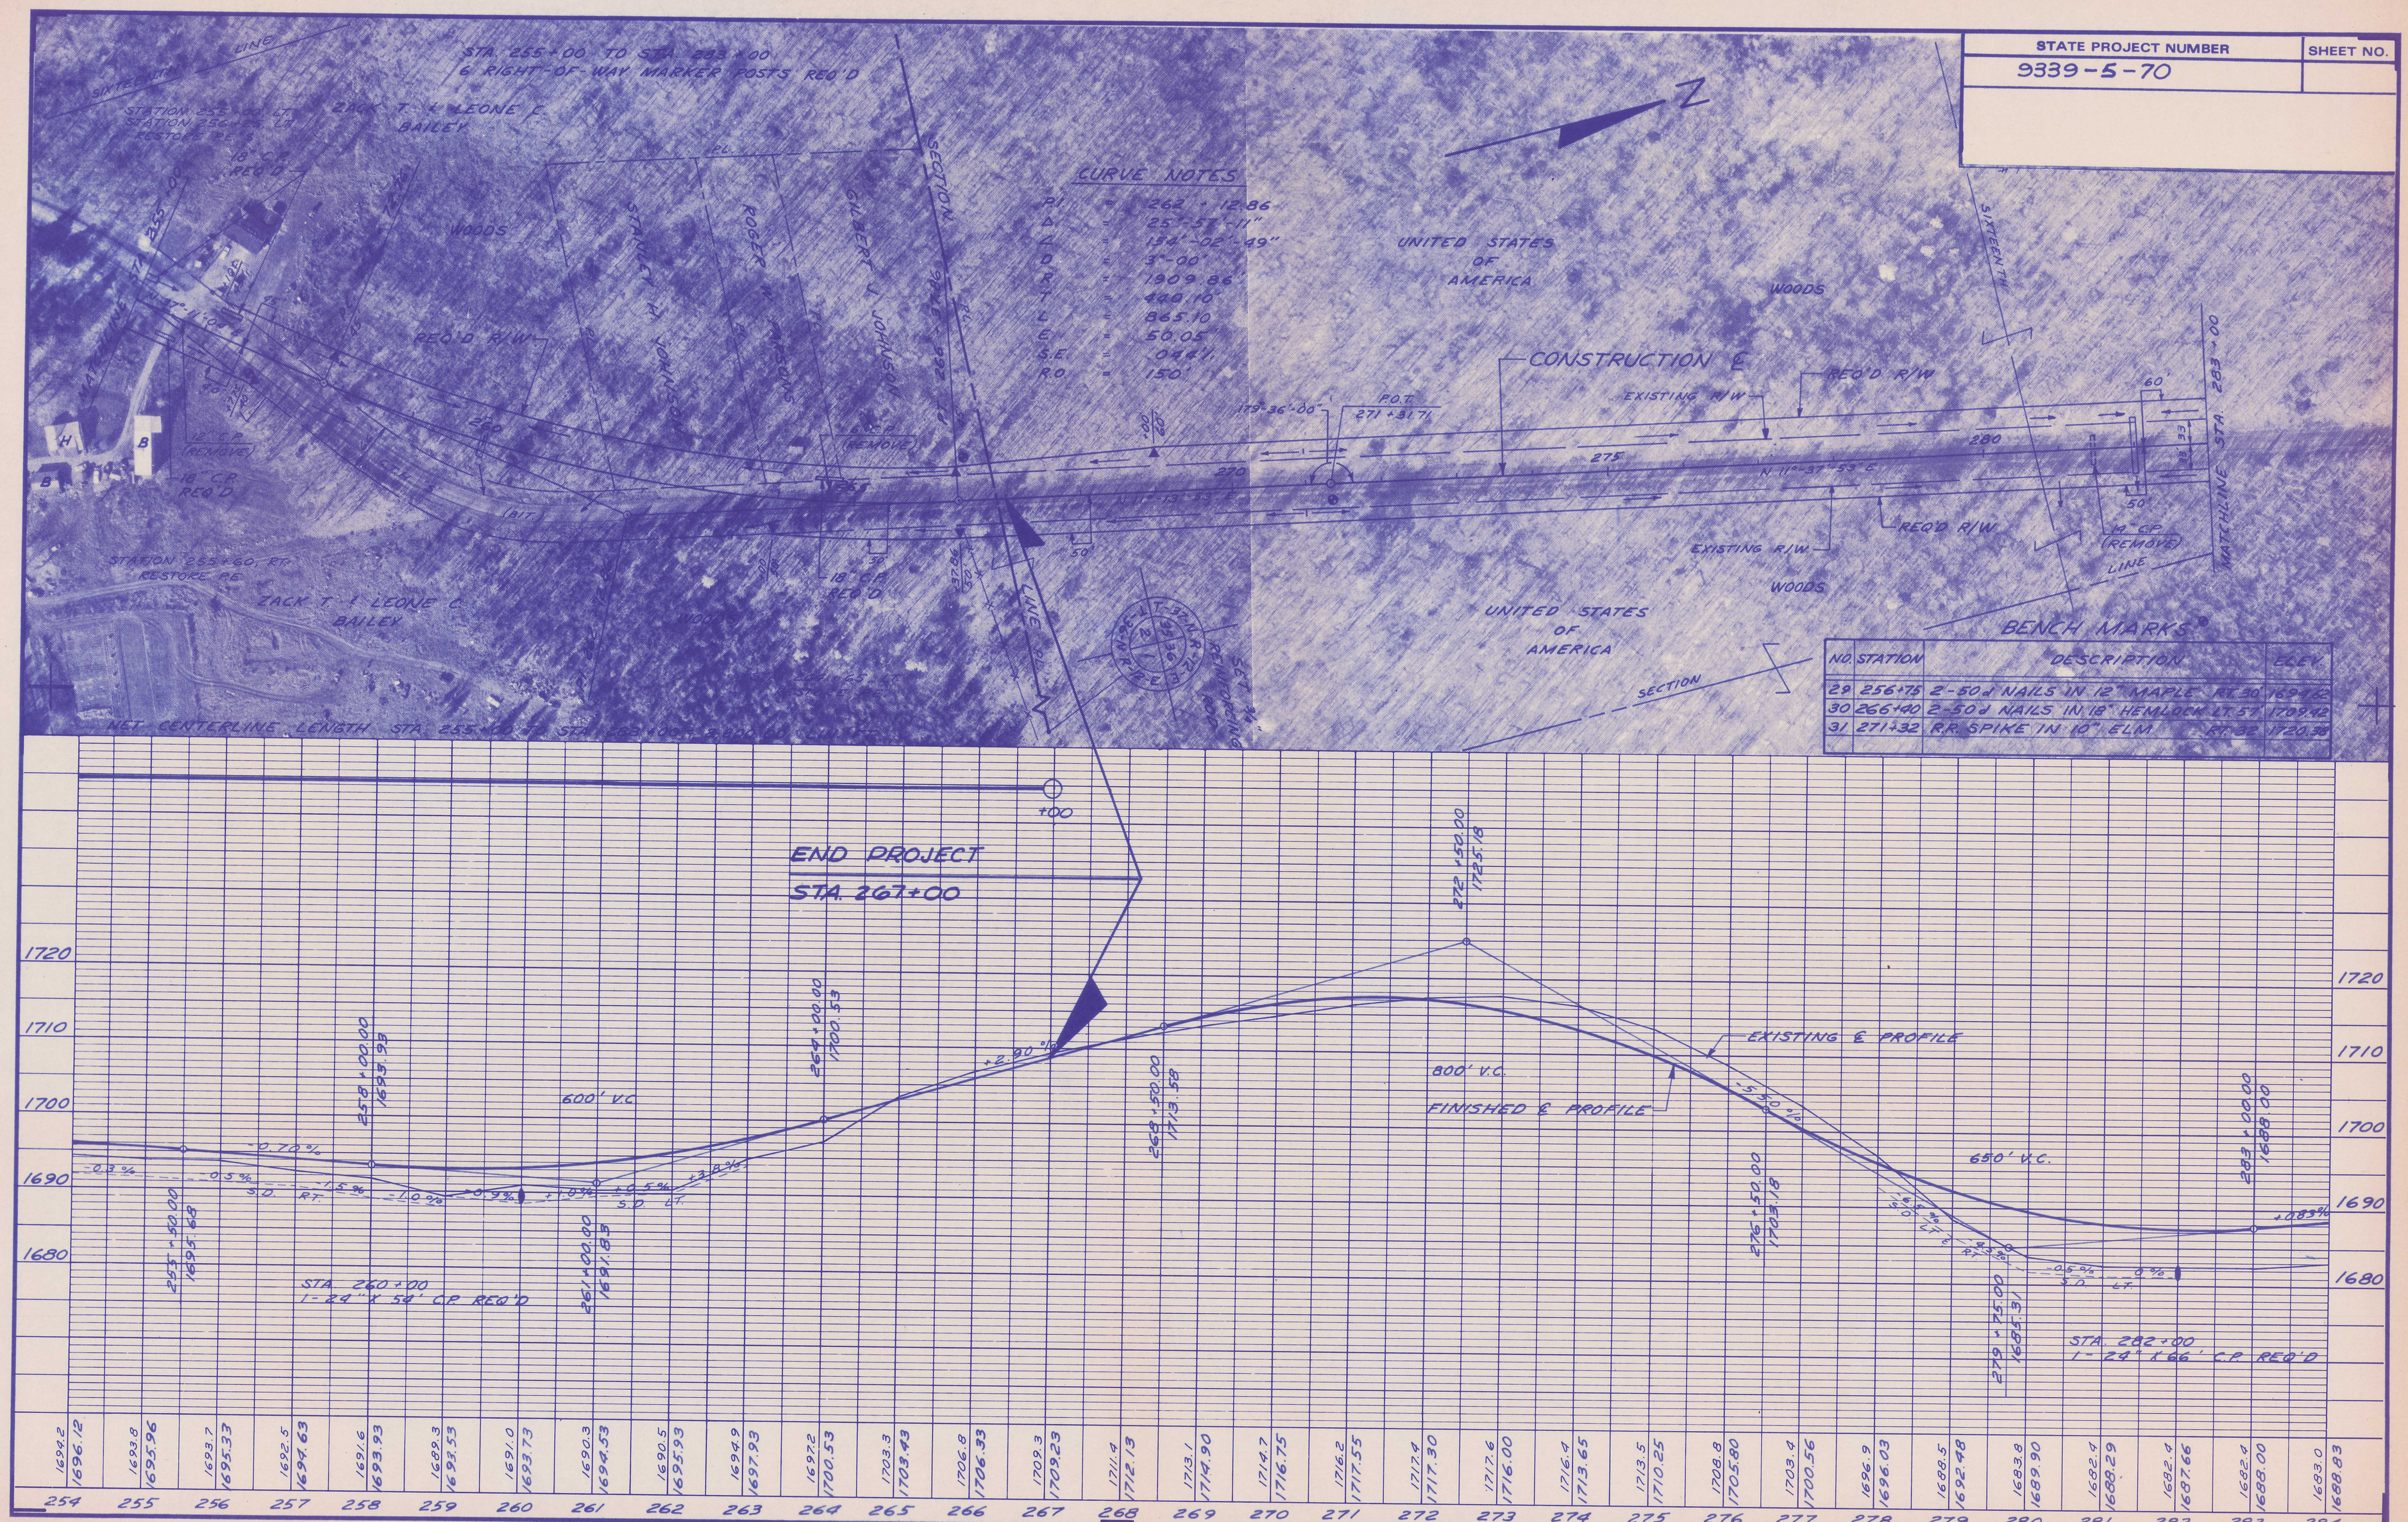

NO.	STATION	DESCRIPTION	ELEV.
29	256+75	2-50d NAILS IN 12" MAPLE RT. 30'	1692.62
30	266+40	2-50d NAILS IN 18" HEMLOCK LT. 57'	1709.42
31	271+32	R.R. SPIKE IN 10" ELM RT. 32'	1720.38

STA.	ELEV.
254	1694.2
	1696.12
255	1693.8
	1695.96
256	1693.7
	1695.37
257	1692.5
	1694.63
258	1691.6
	1693.93
259	1689.3
	1692.53
260	1691.0
	1693.73
261	1690.3
	1694.53
262	1690.5
	1695.93
263	1694.9
	1697.93
264	1697.2
	1700.53
265	1703.3
	1703.43
266	1706.8
	1706.33
267	1709.3
	1709.23
268	1711.4
	1712.13
269	1713.1
	1714.90
270	1714.7
	1716.75
271	1716.2
	1717.55
272	1717.4
	1717.30
273	1717.6
	1716.00
274	1716.4
	1713.65
275	1713.5
	1710.25
276	1708.8
	1705.80
277	1703.4
	1700.56
278	1696.9
	1696.03
279	1688.5
	1692.48
280	1683.8
	1689.90
281	1682.4
	1688.29
282	1682.4
	1687.66
283	1682.4
	1688.00
284	1683.0
	1688.83